


Схемы размещения канистр 10.2 дм³ Е на поддонах

Технологическая



Оптимальная по площади

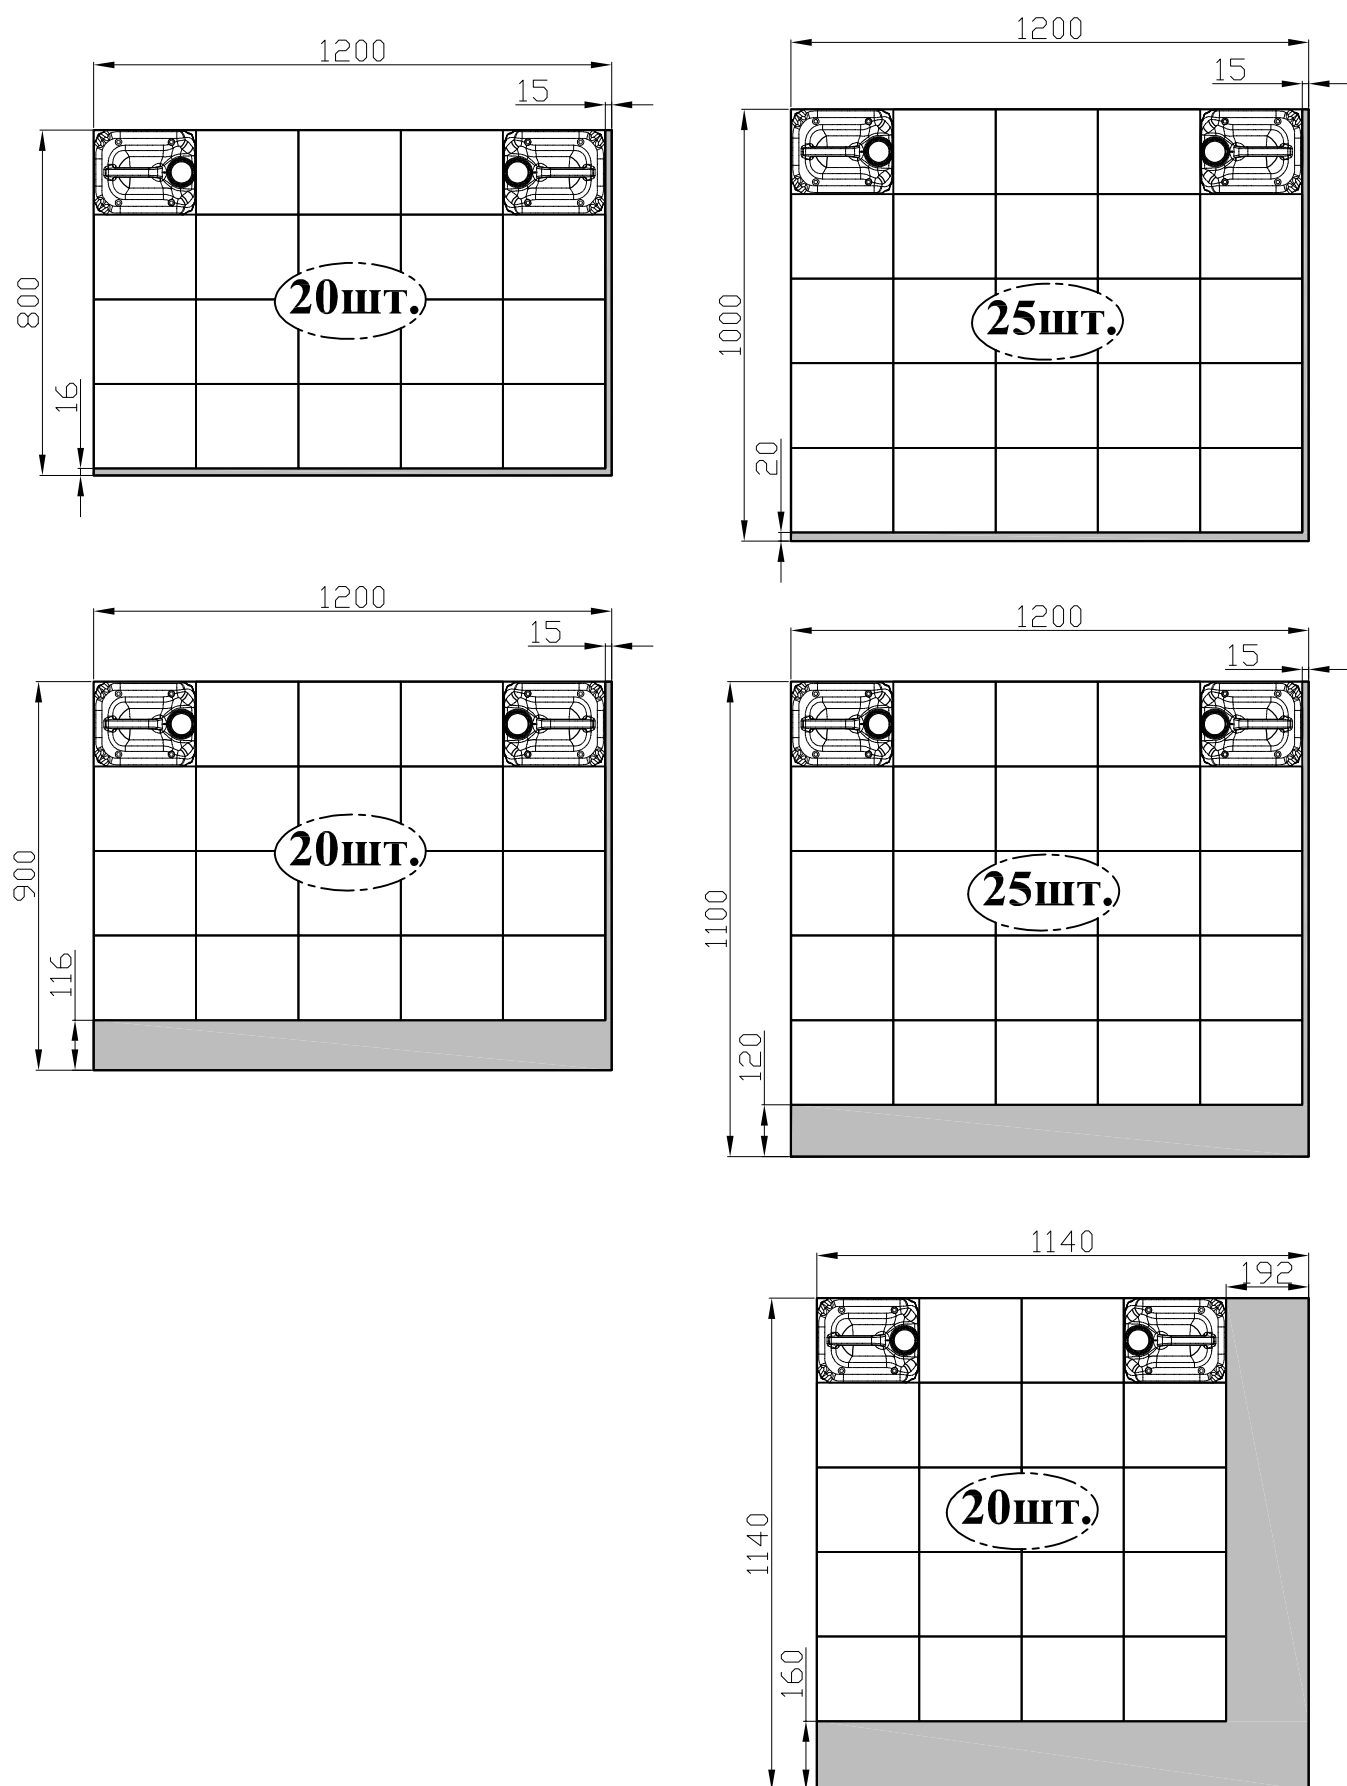