


Схемы размещения канистр 10.8 дм³ Е на поддонах

Технологическая



Оптимальная по площади

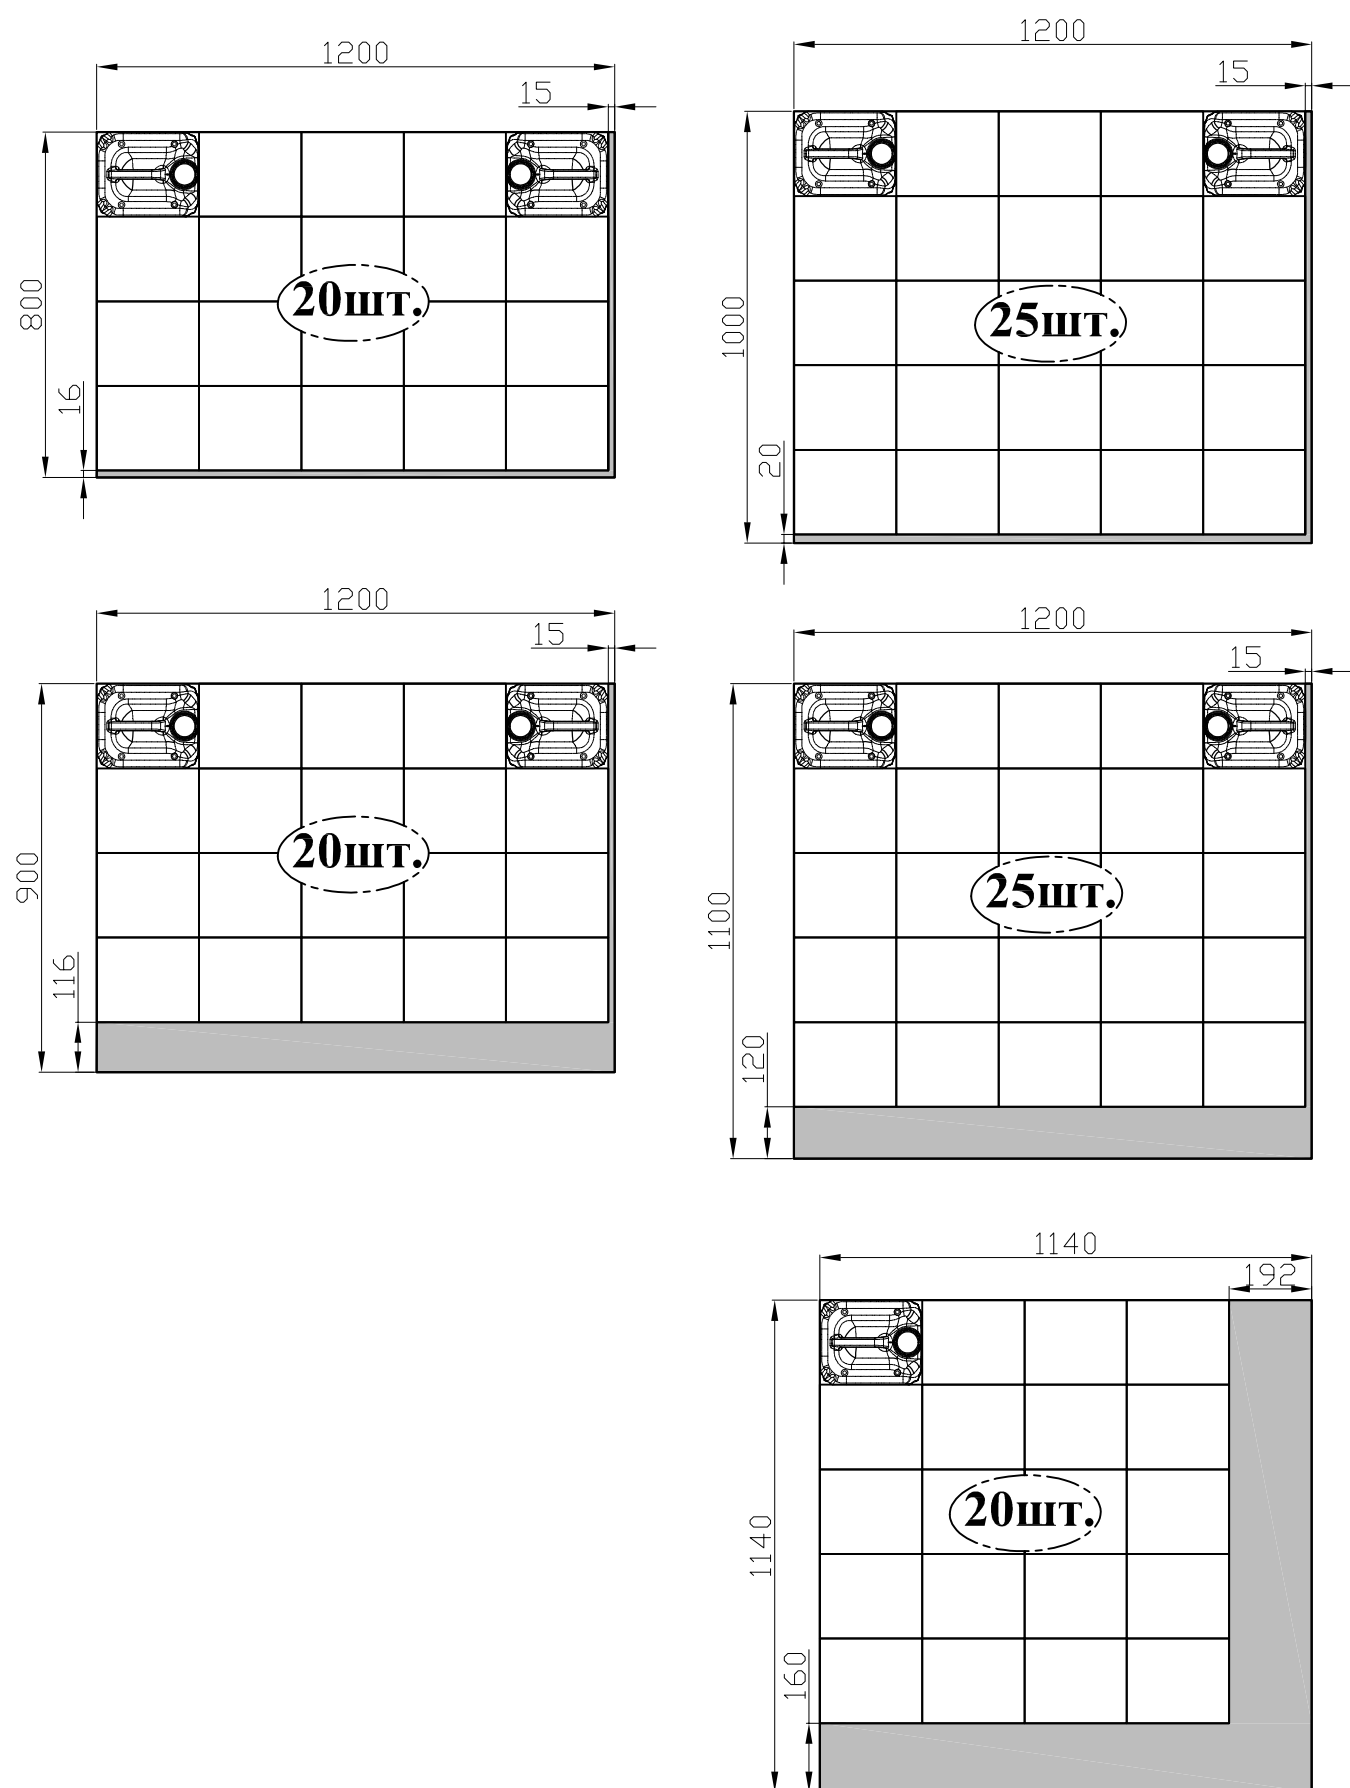