


# Схемы размещения канистр 21.5 дм<sup>3</sup> Е на поддонах

## Технологическая

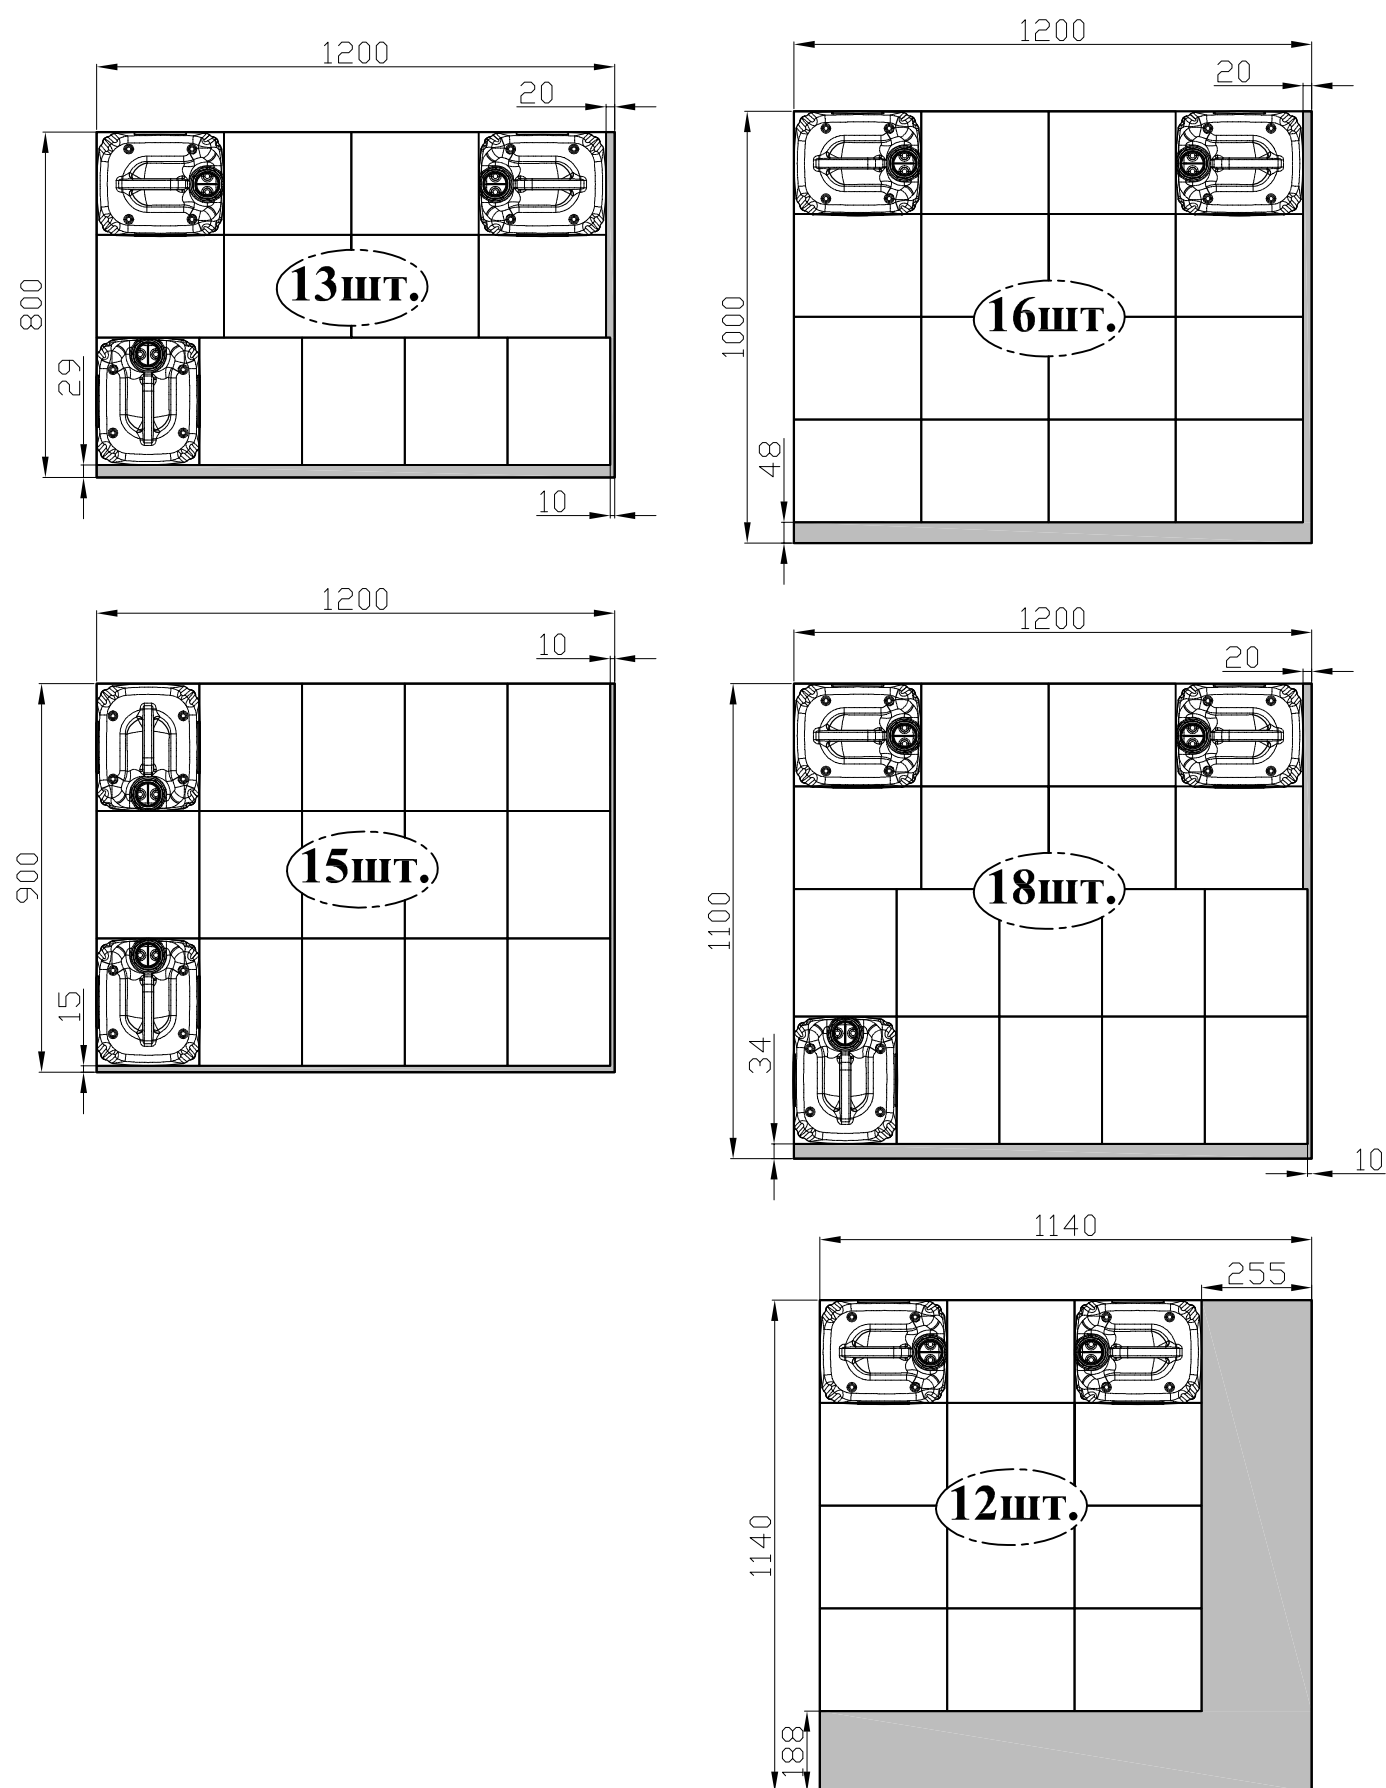

## Оптимальная по площади

