


Схемы размещения канистр 31.5 дм³ Е на поддонах

Технологическая

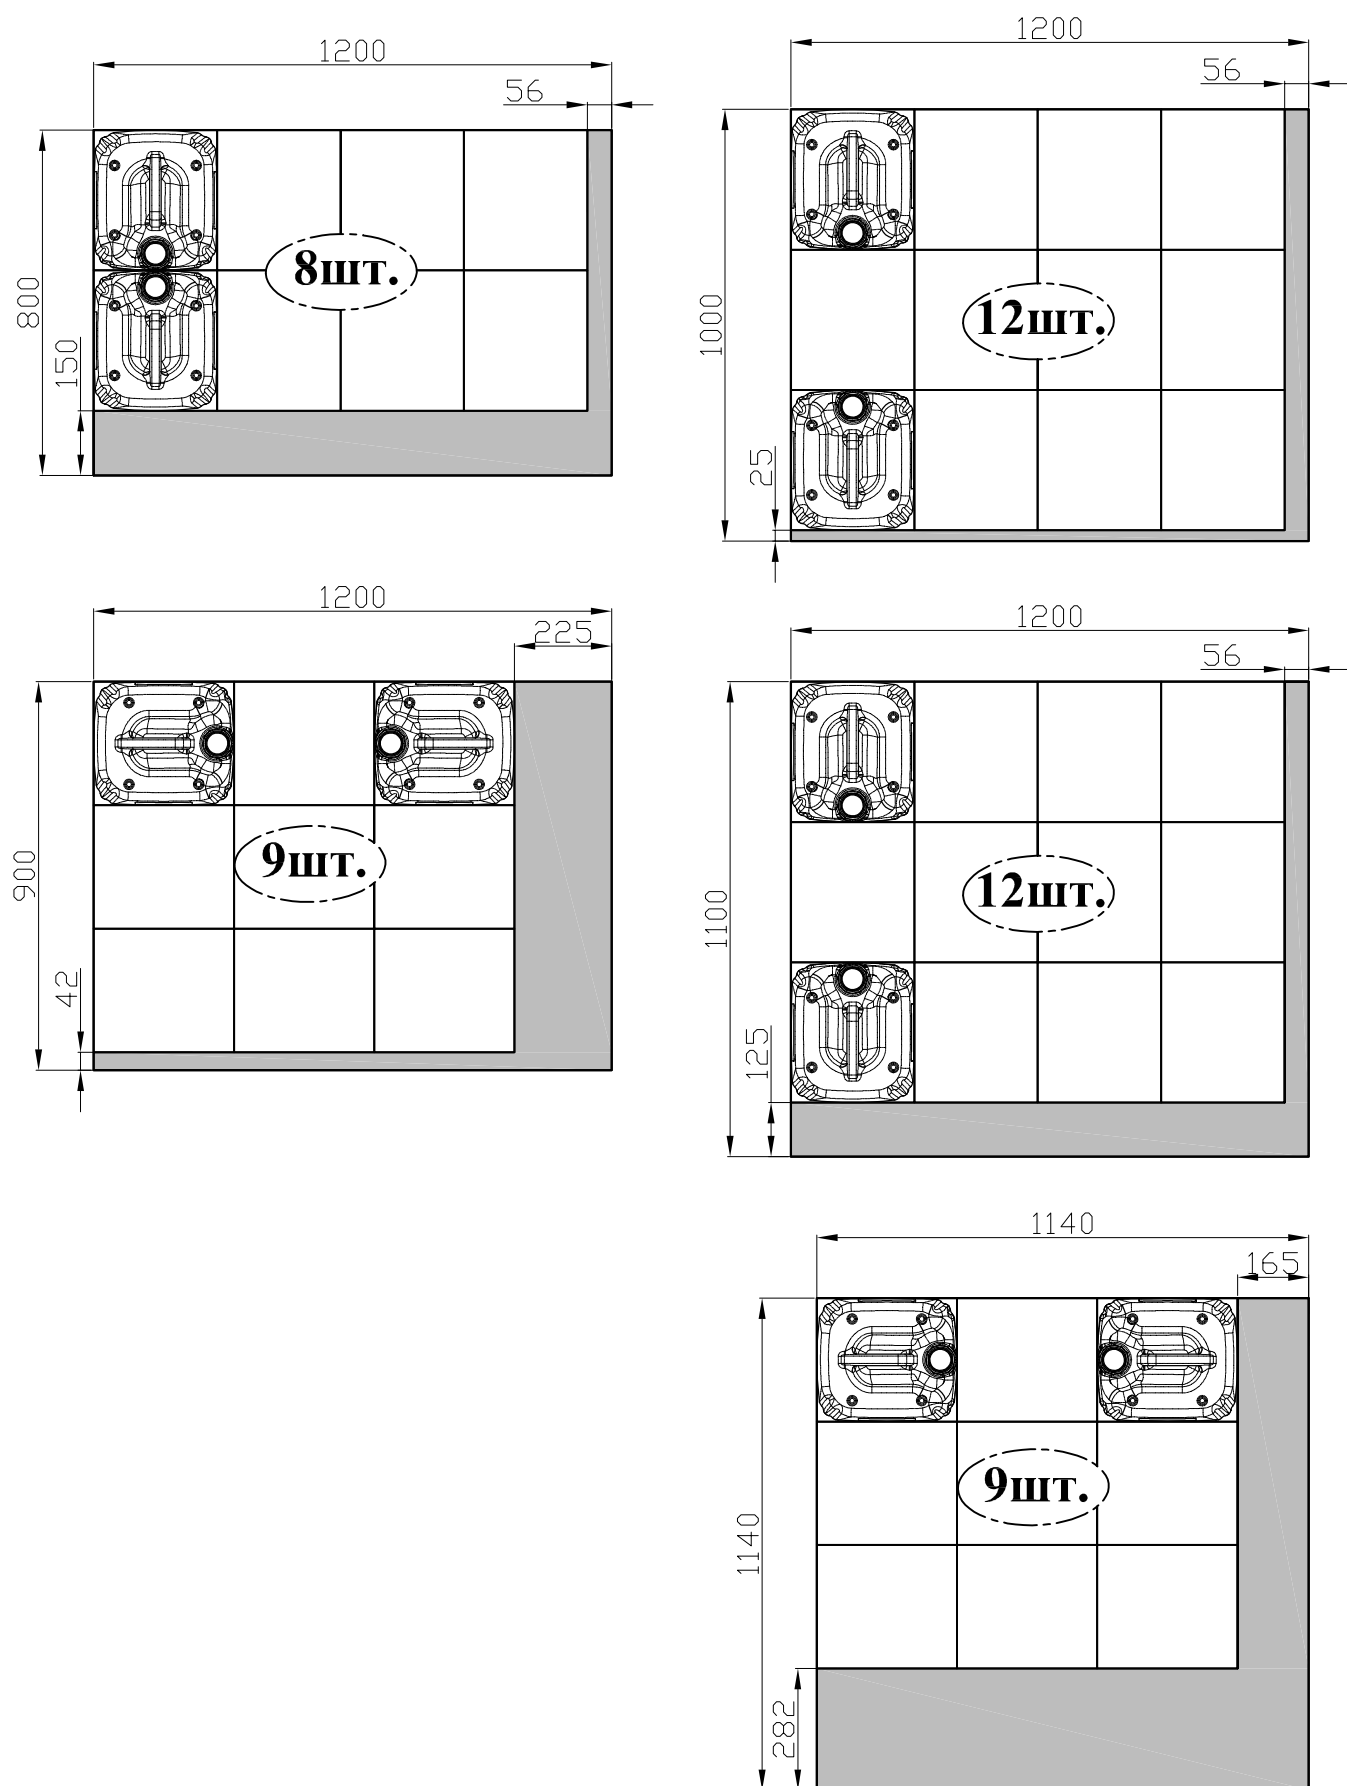

Оптимальная по площади

